


SOLAIO CON TRAVATURA IN LEGNO A VISTA scala 1:5

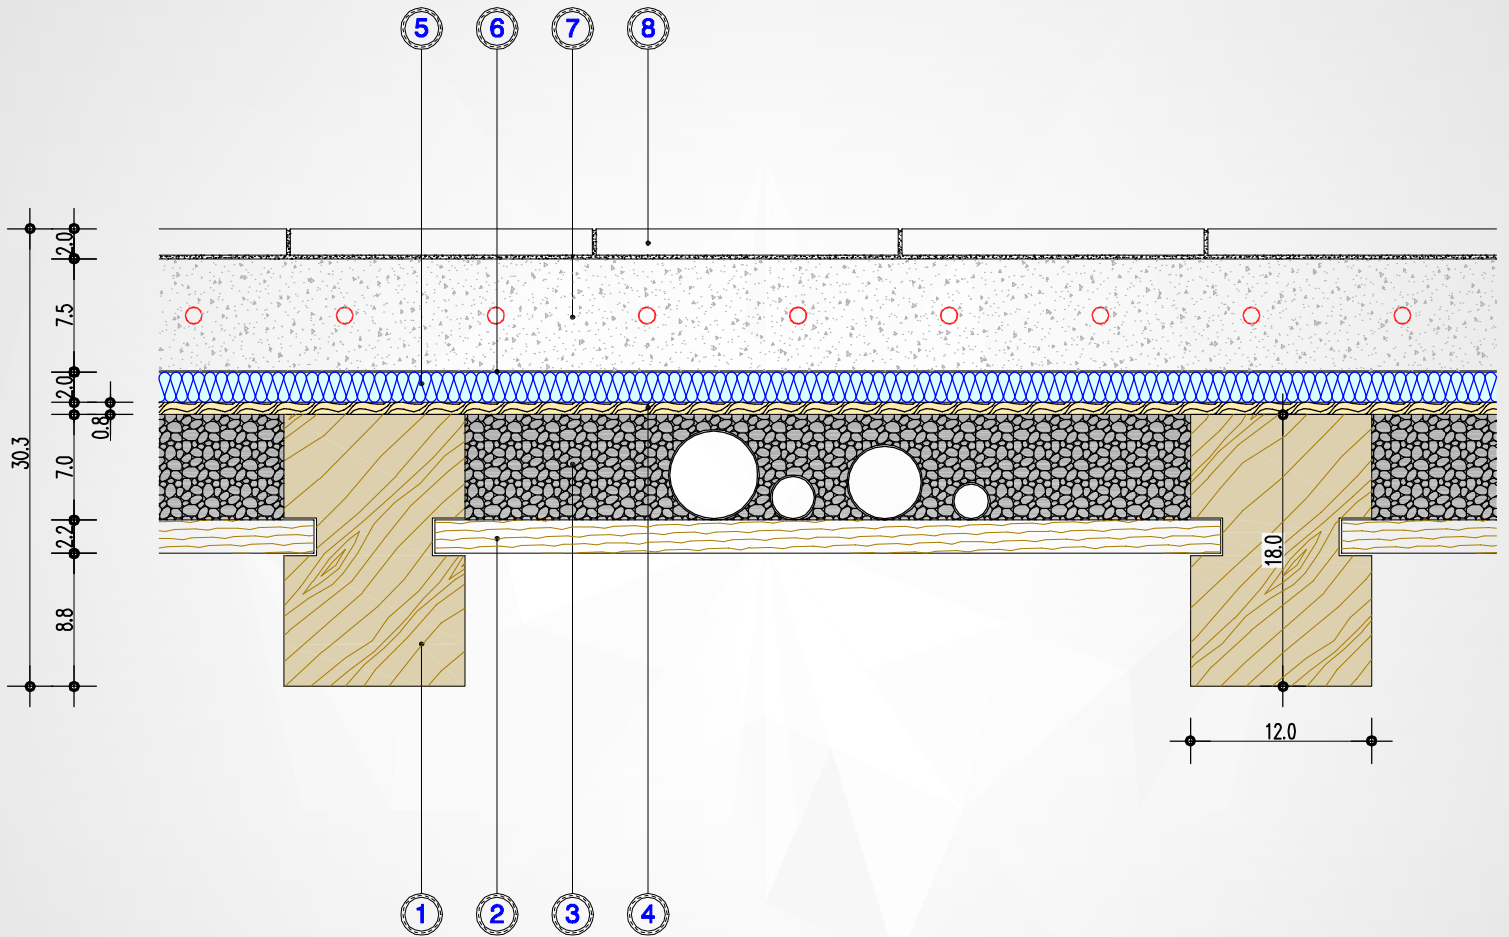

① Struttura portante realizzata con travatura in legno massiccio - dimensioni 120x180 mm

② Tavolato in legno piallato a finire - spessore 22 mm

③ Granulato di marmo per la posa degli impianti tecnologici - spessore 70 mm

④ Pannello strutturale "OSB" a scaglie di legno orientate - spessore 8 mm

⑤ Isolamento acustico dal rumore di calpestio con pannelli extraporosi di fibra di legno "Pavapor" classe di rigidità 40 - spessore 20 mm

⑥ Carta oleata

⑦ Caldana con impianto a pavimento - spessore 75 mm

⑧ Pavimento